

ΕΦΗΜΕΡΙΣ ΤΗΣ ΚΥΒΕΡΝΗΣΕΩΣ
ΤΗΣ ΕΛΛΗΝΙΚΗΣ ΔΗΜΟΚΡΑΤΙΑΣ

ΑΘΗΝΑ 5 ΔΕΚΕΜΒΡΙΟΥ 1989	ΤΕΥΧΟΣ ΤΕΤΑΡΤΟ	ΑΡΙΘΜΟΣ ΦΥΛΛΟΥ 727

ΠΕΡΙΕΧΟΜΕΝΑ

ΑΠΑΛΛΟΤΡΙΩΣΕΙΣ

ΑΠΟΦΑΣΕΙΣ

Αριθ. ΟΕ/Α15972 (1)

Καθορισμός των ορίων του αιγιαλού και δημιουργία ζώνης παραλίας στη θέση «Αγ. Ιωάννης» κοιν. Καρουσάδων προ ιδιοκτησίας Γ. Μακρή.

Η ΝΟΜΑΡΧΗΣ ΚΕΡΚΥΡΑΣ

Έχοντας υπόψη:

1. Τις διατάξεις των άρθρων 1 μέχρι και 7 του Α.Ν. 2344/1940 «περί αιγιαλού και παραλίας», όπως τροποποιήθηκαν και συμπληρώθηκαν με τις διατάξεις:

α) Του άρθρου 13 του Ν. 1078/1980 και

β) του άρθρου 23 του Ν. 1337/1983.

2. Τις διατάξεις της παραγράφου 9 του άρθρου 1 του Κεφαλαίου Β' της 0.208/181/26.4.1982 (ΦΕΚ 214/26.4.1982 τεύχος Β') κοινής απόφασης των Υπουργών Προεδρίας Κυβερνήσεως και Οικονομικών «Αναμόρφωση Συλλογικών Οργάνων Γνωμοδοτικής και Αποφασιστικής αρμοδιότητας του Υπουργείου Οικονομικών».

3. Την από 26.5.88 έκθεση της «Επιτροπής καθορισμού των ορίων του αιγιαλού και παραλίας και θέσεων αμμοληψίας», που καθόρισε τα όρια του αιγιαλού και της παραλίας στην περιοχή «Αγ. Ιωάννης» κοιν. Καρουσάδων και το από Γενάρη 1988 με κλίμακα 1:500 τοπογραφικό διάγραμμα του Πολιτικού Μηχανικού Γρηγόρη Σμοΐλη, που θεωρήθηκε την 26.5.1988 από τη Διεύθυνση Τεχνικών Υπηρεσιών της Νομαρχίας Κερκύρας και συνοδεύει την έκθεση της προαναφερομένης Επιτροπής.

4. Τη σύμφωνη γνώμη του Γενικού Επιτελείου Ναυτικού, που διατυπώθηκε στο με αριθμ. Φ. 544-5/288/20.6.89 έγγραφό του.

5. Τις διατάξεις του άρθρου 1 της παραγράφου 1 του Ν. 3200/1955 (ΦΕΚ 97/Α/1955) «περί διοικητικής αποκεντρώσεως» σε συνδιασμό με τις διατάξεις του από 28.6.1955 Β.Δ/τος «περί εξαιρέσεως από της κατά το άρθρο 1 παράγρ. 1 του Ν. 3200/1955 αρμοδιότητος των Νομαρχών, αντικειμένων τινών αρμοδιότητος του Υπουργού Οικονομικών», του Β.Δ. 704/1970 και του άρθρου 1 παράγραφος 5 του Π.Δ. 71/25.2.1984, σχετικά με τη μεταβίβαση αρμοδιοτήτων του Υπουργού Οικονομικών στους Νομάρχες και στις περιφερειακές Αρχές διανομαρχιακού επιπέδου, αποφασίζουμε:

1. Επικυρώνουμε την από 26.5.1988 έκθεση της Επιτροπής καθορισμού των ορίων του αιγιαλού και παραλίας και θέσεων αμμοληψίας, καθώς και το από Γενάρη 1988 τοπογραφικό διάγραμμα, που την συνοδεύει, το οποίο συντάχθηκε από τον Γρηγόρη Σμοΐλη Πολιτ. μηχανικό, με κλίμακα 1:500 και θεωρήθηκε την 26.5.1988 από τη Διεύθυνση Τεχνικών Υπηρεσιών της Νομαρχίας Κερκύρας, επί του οποίου η πιο πάνω Επιτροπή, με κόκκινη γραμμή καθόρισε τα όρια του αιγιαλού, στη θέση «Αγ. Ιωάννης» κοιν. Καρουσάδων προ ιδιοκτησίας Γ. Μακρή και με κίτρινη γραμμή τα όρια της παραλίας στην ίδια θέση.

2. Η παρούσα απόφαση μαζί με την έκθεση και το διάγραμμα, που προαναφέραμε, να δημοσιευθούν στην Εφημερίδα της Κυβερνήσεως.

Κέρκυρα, 20 Οκτωβρίου 1989

Η Νομάρχης
ΑΓΓΕΛΑ ΝΤΑΪΦΑ-ΦΡΑΝΤΖΕΣΚΑΚΗ

ΕΚΘΕΣΗ

Καθορισμού (το πρώτο) οριογραμμών αιγιαλού και παραλίας στη θέση περιοχής Αγ. Ιωάννου Καρουσάδων Ν. Κερκύρας, προ ιδιοκτησίας Γεωργίου Μαχρή.

Στην Κέρκυρα σήμερα την 26.5.1988 η κατά νόμο αρμόδια Επιτροπή καθορισμού των ορίων Αιγιαλού και Παραλίας, αποτελουμένη εκ των:

1. Ιωάννη ΣΑΒΒΑΝΗ, Οικονομικού Εφόρου Κερκύρας
2. Σπυρίδωνα ΙΩΝΑ Κ. Λιμενάρχου Κερκύρας
3. Μαρίνου ΑΡΒΑΝΙΤΑΚΗ πολ. μηχ. Δ.Τ.Υ.Ν.Κ.

συνήλθε εις το κατάστημα της Οικονομικής Εφορίας Κερκύρας και αφού έλαβε υπόψη:

α) την από 9.3.88 υποβληθείσα αίτηση του Γεωργίου Μαχρή περί καθορισμού οριογραμμών αιγιαλού και παραλίας στη θέση Αγ. Ιωάννης περιοχής Καρουσάδων,

β) το υποβληθέν τοπογραφικό διάγραμμα υπό κλίμακα 1/500 της ανωτέρω περιοχής που συντάχθηκε από τον Τεχν. Πολιτικό και Τοπογράφο Μηχανικό Γρηγόρη Σαμοΐλη, δεόντως ηλεγμένο και τεθεωρημένο από την Δ/νση Τ.Υ.Ν. Κερκύρας που συντάχθηκε τον Ιανουάριο 1988,

γ) τις διατάξεις του Α.Ν. 2344/40 «περί Αιγιαλού και παραλίας» όπως συνεπληρώθησαν και τροποποιήθηκαν μεταγενέστερα,

δ) τα εκ της διενεργηθείσης την 26.5.1988 αυτοψίας προκύψαντα στοιχεία, αποφασίζει:

Καθορίζει επί του ως άνω (β) τοπογραφικού διαγράμματος:

Ι. Δια συνεχούς ερυθράς γραμμής το όριο του Αιγιαλού

ΙΙ. Δια συνεχούς κιτρίνης γραμμής το όριο της παραλίας.

Αναλυτικά:

1ον. Ως οριογραμμή αιγιαλού ορίζεται η πολυγωνική των κορυφών ΚΑ, 1, 2, 3, 4, 5, 6, 7, 8 και 9 οι οποίες εξασφαλίζονται όπως φαίνεται στο τοπογραφικό διάγραμμα από σταθερά σημεία ως εξής:

Η κορυφή ΚΑ σε απόσταση 40,50 μ. από έναντι οικίσκο και 41.00 μ. από την βόρεια πλευρά της μάνδρας του νεκροταφείου και 35,00 μ. από τη νότια πλευρά της ίδιας μάνδρας.

Η Κορυφή 1 σε απόσταση 19.00 μ. από ΕΙ (γωνία Μάνδρας) και 28,50 μ. από Ε2 (στύλος ΔΕΗ).

Η κορυφή 2 σε απόσταση 56,50 μ. από Ε3 (γωνία Μάνδρας) και 47,00 μ. από Ε4 (γωνία μάνδρας).

Η κορυφή 3 σε απόσταση 39.00 μ. από ER (γωνία Μάνδρας) και 27 μ. από Ε6 (γωνία μάνδρας).

Η κορυφή 4 σε απόσταση 21.70 μ. από Ε7 (άκρον γέφυρας) και 11.50 μ. από Ε8 (άκρη γέφυρας).

Η κορυφή 5 σε απόσταση 24 μ. από Ε8 (άκρον γέφυρας) και 80 μ. από Ε9 (πάσαλος από μπετόν).

Η κορυφή 6 σε απόσταση 57,50 μ. από το Ε10 (άκρον γέφυρας) και 36,50 μ. από Ε9 (πάσαλος από μπετόν).

Η κορυφή 7 σε απόσταση 10 μ. από Ε11 (γωνία αποθήκης) και 50,70 μ. από Ε12 (γωνία κτιρίου).

Η κορυφή 8 ταυτίζεται με την γωνία του στοιχείου.

Η κορυφή 9 σε απόσταση 24 μ. από Ε15 γωνία κτιρίου και 23,40 μ. από Ε16 (γωνία κτιρίου).


2ον. Ως οριογραμμή παραλίας ορίζεται η πολυγωνική των κορυφών, ΚΑ', 1', 2', 3', 4', 5', 6', 7', 8', 9' η οποία απέχει 10 μ. από την οριογραμμή του αιγιαλού για λόγους προσπελάσεως.

Η Επιτροπή
(υπογραφές)

ΑΠΟΣΠΑΣΜΑ ΧΑΡΤΟΥ
ΝΗΣΟΥ ΚΕΡΚΥΡΑΣ

ΧΑΡΑΓΜΕΝΟΣ ΑΙΓΙΑΛΟΣ

ΟΡΙΟΓΡΑΜΜΗ ΠΑΡΑΛΙΑΣ

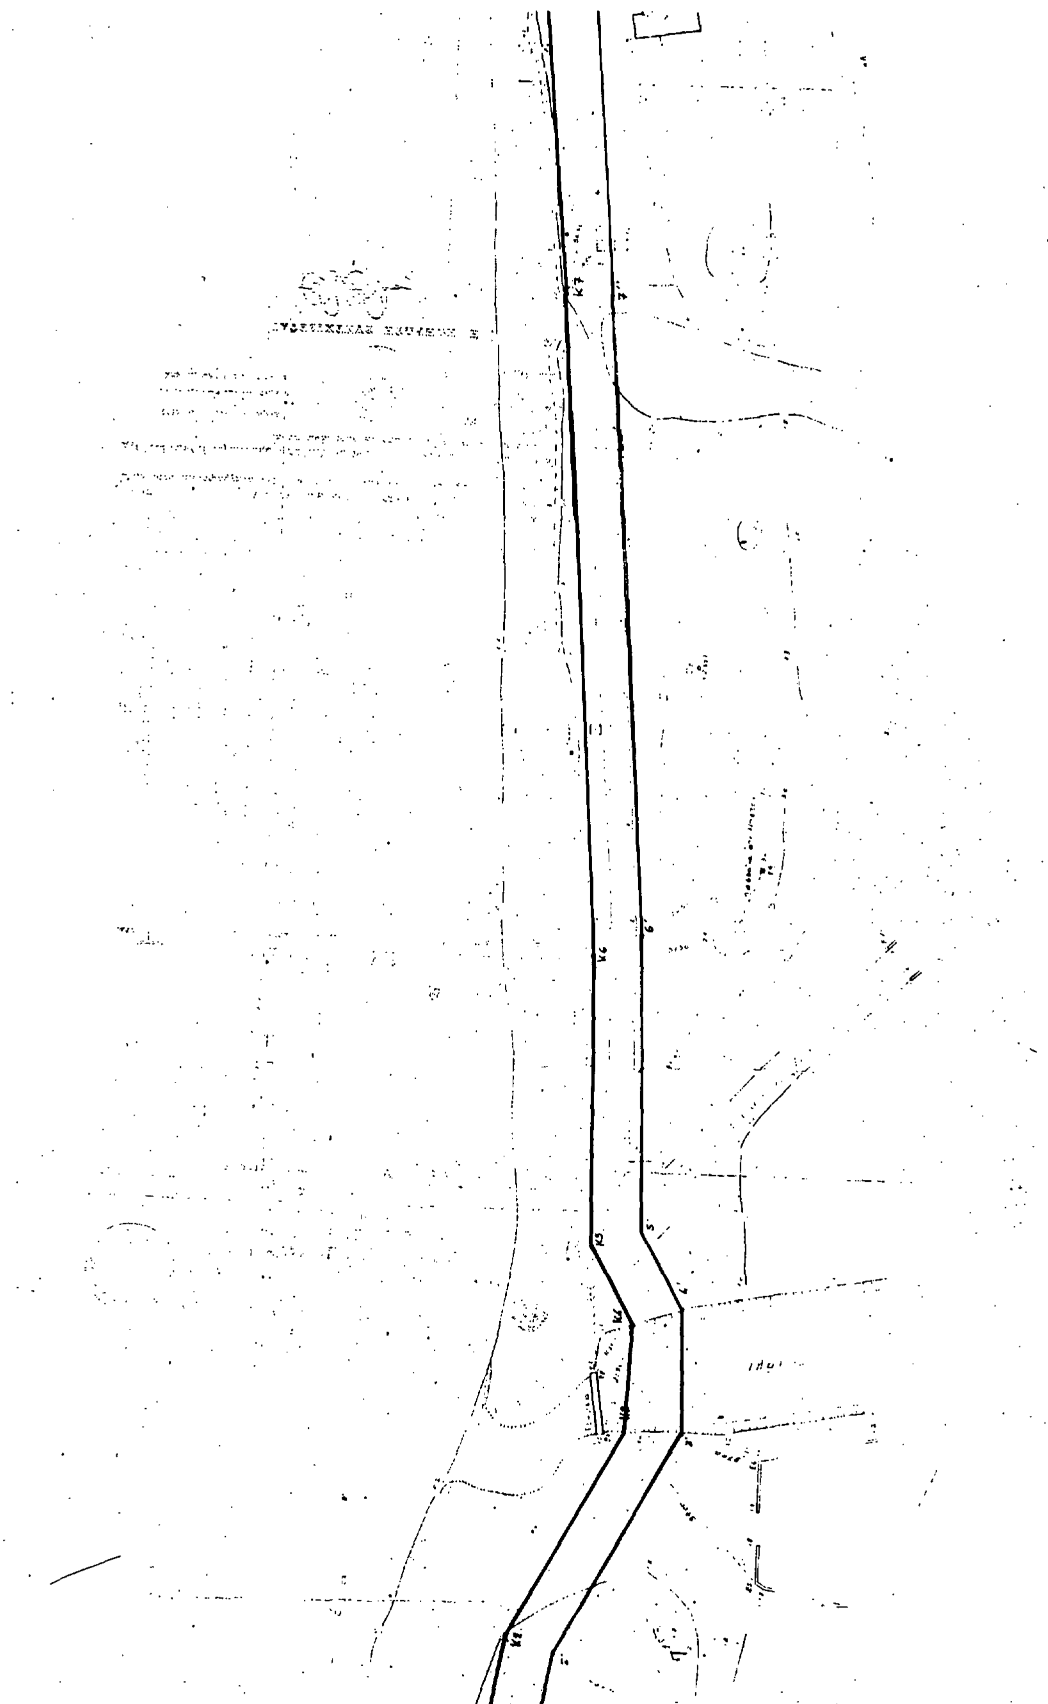

ΤΟΠΟΓΡΑΦΙΚΟ ΔΙΑΓΡΑΜΜΑ

ΚΑΘΟΡΙΣΜΟΥ ΟΡΙΩΝ ΑΙΓΙΑΛΟΥ, ΠΑΡΑΛΙΑΣ

ΠΕΡΙΟΧΗ: Γ. ΙΩΑΝΝΗΣ ΕΝΔΙΑΦΕΡΟΜΕΝΟΣ: ΓΕΩΡΓΙΟΣ ΜΑΚΡΗΣ

ΚΟΙΝΟΤΗΣ: ΑΡΓΥΡΑΔΩΝ

ΕΠΑΡΧΙΑ: ΚΕΡΚΥΡΑΣ

ΑΡΜΟΔΙΑ ΟΙΚ. ΕΦΟΡΙΑ: ΚΕΡΚΥΡΑΣ

ΚΛΙΜΑΚΑ 1:500 ΙΣΟΫΨΕΙΣ ΑΝΑ 1Μ

ΤΡΙΓΩΝΟΜΕΤΡΙΚΗ ΕΞΑΡΤΗΣΙΣ: ΑΝΕΞΑΡΤΗΤΟ (δεν υπάρχουν τριγωνομετρι

ΥΨΟΜΕΤΡΙΚΗ ΑΦΕΤΗΡΙΑ: ΣΤΑΘΜΗ ΘΑΛΑΣΣΑΣ ΚΑΤΑ ΤΗΝ ΑΠΟΤΥΠΩΣΗ

ΚΕΝΤΡΟ ΦΥΛΛΟΥ ΧΑΡΤΟΥ —

φ — λ —

ΜΕΘΟΔΟΣ ΑΠΟΤΥΠΩΣΕΩΣ: ΤΑΧΥΜΕΤΡΙΑ

ΧΡΟΝΟΛΟΓΙΑ ΑΠΟΤΥΠΩΣΕΩΣ: ΓΕΝΑΡΗΣ 1988

ΥΠΟΜΝΗΜΑ ΣΥΜΒΟΛΩΝ

ΑΜΜΟΣ

ΚΤΙΣΜΑΤΑ

ΥΠΟΜΝΗΜΑ ΕΠΙΤΡΟΠΗΣ

1 Το παρόν τοπογραφικό διάγραμμα συνοδεύει την από ... έκθεση της επιτροπής καθορισμού των ορίων του αιγιαλού (άρθ. 74 του Π.Δ. 636/77)

2 — (κόκκινη) 1 2 οριογραμμή αιγιαλού

— (κίτρινη) 1 2 οριογραμμή παραλίας

3 Οι κορυφές των οριογραμμών εξασφαλίζονται ως σημειώνεται στο διάγραμμα δια αποστάσεων από σταθερά σημεία

Ο ΠΡΟΕΔΡΟΣ

ΤΑ ΜΕΛΗ

ΜΑΡ. ΑΡΒΑΝΙΤΑΚΗΣ Μηχ/κος ΠΕΙ/ΑΡ

Ο ΣΥΝΤΑΞΑΣ ΜΗΧΑΝΙΚΟΣ

ΠΟΛΕΟΔΟΜΙΑ

ΑΠΟΦΑΣΕΙΣ

Αριθ. 9522 (2)

Τροποποίηση ρυμοτομικού σχεδίου Λιτοχώρου Ν. Πιερίας στο ΟΤ 64.

Ο ΝΟΜΑΡΧΗΣ ΠΙΕΡΙΑΣ

Έχοντας υπόψη:

1. Τις διατάξεις του από 17.7.1923 Ν.Δ. «περί σχεδίων πόλεων και κωμών του Κράτους», όπως τροποποιήθηκε και συμπληρώθηκε μεταγενέστερα.

2. Τις διατάξεις του Ν. 3200/55 «περί διοικητικής αποκεντρώσεως», όπως τροποποιήθηκαν και συμπληρώθηκαν με το Ν.Δ. 532/70.

3. Τις διατάξεις του Α.Ν. 314/68 όπως τροποποιήθηκαν και συμπληρώθηκαν με το Ν.Δ. 1018/71.

4. Το με αριθμ. 6.12.88 Π.Δ/γμα (ΦΕΚ 69 Δ'/10.2.89) με το οποίο εγκρίθηκε το σχέδιο επέκτασης οικισμού Λιτοχώρου.

5. Τις με αριθμ. 109/89 και 120/89 αποφάσεις του δημοτικού συμβουλίου Λιτοχώρου.

6. Το από 27.9.89 πρακτικό του ΣΧΟΠ Ν. Πιερίας, αποφασίζουμε:

Εγκρίνουμε την τροποποίηση του ρυμοτομικού σχεδίου Λιτοχώρου στο ΟΤ 64 και συγκεκριμένα μεταφέρουμε την ρυμοτομική γραμμή στα σημεία ΗΖΕΔΓΘΑ δηλαδή στο όριο της ιδιοκτησίας 1014 και 1012, όπως φαίνεται στο συνημμένο διάγραμμα που συνοδεύει την παρούσα.

Η απόφαση αυτή να δημοσιευθεί στην Εφημερίδα της Κυβερνήσεως και το συνημμένο διάγραμμα θ' αναρτηθεί μετά τη δημοσίευση της απόφασης για 15 μέρες στο ΤΠ και ΠΕ Ν. Πιερίας.

Κατερίνη, 21 Νοεμβρίου 1989

Ο Νομάρχης
ΜΙΛΤ. ΚΑΝΩΤΑΣ

Αριθ. 1659 (3)

Αναστολή χορήγησης οικοδομικών αδειών για έξι (6) μήνες στο Ο.Τ. 53 της περιοχής 84, μεταξύ των οδών Λαχανά, Μπερόβου, Χρυσηΐδος και Κασταλίας.

(Συνεδρίαση 33η της 2ας Οκτωβρίου 1989)

ΤΟ ΔΗΜΟΤΙΚΟ ΣΥΜΒΟΥΛΙΟ ΑΘΗΝΑΙΩΝ

Αφού έλαβε υπόψη:

1. Τις διατάξεις των άρθρων 8 και 85Α, του από 17.7.23 Ν.Δ/γματος, όπως συμπληρώθηκε με το άρθρο 1 του Ν. 551/77 (ΦΕΚ 68Α).

2. Το από 29.12.1986 Π.Δ. (ΦΕΚ 16/21.1.87, τεύχος Δ') και ειδικότερα το άρθρο 1 παρ. 1 σχετικά με την αρμοδιότητα επιβολής από το Δημοτικό Συμβούλιο του Δήμου Αθηναίων αναστολής εκδόσεως οικοδομικών αδειών.

3. Το με αρ. πρωτ. 76794/89 Δημαρχιακό έγγραφο.

4. Ολόκληρο το σχετικό φάκελο και μετά τη συζήτηση που έγινε, αποφασίζει:

Εγκρίνει την αναστολή χορήγησης οικοδομικών αδειών, για έξι (6) μήνες στο Ο.Τ. 53 της περιοχής 84, μεταξύ των οδών Λαχανά, Μπερόβου, Χρυσηΐδος και Κασταλίας, προκειμένου να μην αλλοιωθούν τα πολεοδομικά δεδομένα της περιοχής, έως ότου ολοκληρωθεί η διαδικασία τροποποίησης του εγκεκριμένου ρυμοτομικού σχεδίου.

Η ισχύς αυτής της απόφασης αρχίζει από τη δημοσίευσή της στην Εφημερίδα της Κυβερνήσεως.

Η απόφαση αυτή να δημοσιευθεί στην Εφημερίδα της Κυβερνήσεως.

Η Προεδρεύουσα
ΕΛΛΗ ΕΥΑΓΓΕΛΙΔΟΥ

Αριθ. 1772 (4)

Τροποποίηση του εγκεχριμένου ρυμοτομικού σχεδίου της πόλεως των Αθηνών, μεταξύ των οδών Πατησίων, Καυτατζόγλου, Τσίλλερ, Χάνσεν, (Ο.Τ. 1, περ. 95), με χαρακτηρισμό: α. του χώρου με στοιχεία ΑΒΓΔΕΖΗΜΛΚΙΑ, ως κοινόχρηστου χώρου πράσινου, β. του χώρου με στοιχεία ΙΚΛΜΝΗΘΙ, ως κοινωφελούς χώρου για κτίριο άθλησης - παιχνιδιού - αναψυχής και υπόγειας στάθμευσης αυτοκινήτων και γ. τμήματος της οδού Τσίλλερ, ως πεζοδρόμου.

ΤΟ ΔΗΜΟΤΙΚΟ ΣΥΜΒΟΥΛΙΟ
(Συνεδρίαση 36η της 23ης Οκτωβρίου 1989)

Αφού έλαβε υπόψη:

1. Το με αριθμό πρωτοκόλλου 82259/89 Δημαρχιακό έγγραφο που συνοδεύει το σχετικό φάκελο.

2. Τις διατάξεις του άρθρου 93 του Π.Δ. 323/89 «Κωδικοποίηση του Δημοτικού και Κοινοτικού Κώδικα».

3. Τις διατάξεις του από 17.7.1923 Ν. Δ/τος (ΦΕΚ 228 Α') «Περί σχεδίων πόλεων», όπως μεταγενέστερα τροποποιήθηκαν και συμπληρώθηκαν.

4. Τις διατάξεις του Π. Δ/τος από 29.12.86 (ΦΕΚ 16 Δ/21.1.87) «Περί τροποποιήσεως του εγκεχριμένου ρυμοτομικού σχεδίου με απόφαση του Δημοτικού Συμβουλίου του Δήμου Αθηναίων».

5. Τη με αρ. 86/88 απόφαση του 5ου Διαμερίσματος.

6. Τις από 18.7.88 και 29.7.88 εκθέσεις της Δ/νσης Σχ. Πόλεως.

7. Την από 8.12.88 πρόταση τροποποίησης καθώς και το σχέδιο που τη συνοδεύει.

8. Την από 8.5.89 εισήγηση προς το Σ.Χ.Ο.Π., της Νομαρχίας Αθηνών.

9. Τήν από 30.6.89 γνωμοδότηση του Σ.Χ.Ο.Π., (πράξη 21η, συνεδρίαση 19η).

10. Την από 4.10.89 βεβαίωση του Αντιδημάρχου περί τήρησης της νόμιμης διαδικασίας, αποφασίζει:

Την τροποποίηση του εγκεχριμένου ρυμοτομικού σχεδίου της πόλεως Αθηνών μεταξύ των οδών Πατησίων, Καυτατζόγλου, Τσίλλερ, Χάνσεν, (Ο.Τ. 1, περ. 95), με χαρακτηρισμό: α. του χώρου με στοιχεία ΑΒΓΔΕΖΗΜΛΚΙΑ, ως κοινόχρηστου χώρου πράσινου, β. του χώρου με στοιχεία ΙΚΛΜΝΗΘΙ, ως κοινοφελούς χώρου για κτίριο άθλησης - παιχνιδιού - αναψυχής και υπόγειας στάθμευσης αυτοκινήτων και γ. τμήματος της οδού Τσίλλερ, ως πεζοδρόμου.

Η τροποποίηση αποτυπώνεται στο διάγραμμα σε κλ. 1:500 που φέρει τις υπογραφές του Αντιδημάρχου και του Προέδρου του Σώματος, και το οποίο θα είναι αναρτημένο στο Δημαρχείο, στη Διεύθυνση Σχεδίου Πόλεως, Χαλκοκονδύλη 33, για είκοσι (20) ημέρες μετά την δημοσίευση, προς ενημέρωση των ενδιαφερομένων.

Η ισχύς της απόφασης αυτής αρχίζει από τη δημοσίευσή της στην Εφημερίδα της Κυβερνήσεως.

Η απόφαση αυτή να δημοσιευθεί στην Εφημερίδα της Κυβερνήσεως.

Η Προεδρεύουσα
ΕΛΛΗ ΕΥΑΓΓΕΛΙΔΟΥ

Αριθ. 1771 (5)

Τροποποίηση του εγκεχριμένου ρυμοτομικού σχεδίου της πόλεως των Αθηνών, μεταξύ των οδών Κρώμνης, Ίστρου, Ζήλων και Πηλουσίου (Ο.Τ. 89, περ. 96), με 1. χαρακτηρισμό: α. του χώρου με στοιχεία ΑΒΓΔΕΖΗΑ, ως κοινωφελούς χώρου για κοινωνικό κτίριο β. του χώρου με στοιχεία ΕΖΗΘΙΚΛΜΕ ως κοινόχρηστου χώρου για πράσιμο και παιδότοπο γ. υπαίθριου χώρου στάθμευσης αυτοκινήτων και 2. κατάργηση τμήματος της οδού Κρώμνης μεταξύ Πηλουσίου και Ίστρου και της εκατέρωθεν αυτής πρασιάς.

ΤΟ ΔΗΜΟΤΙΚΟ ΣΥΜΒΟΥΛΙΟ
(Συνεδρίαση 36η της 23ης Οκτωβρίου 1989)

Αφού έλαβε υπόψη:

1. Το με αριθμό πρωτοκόλλου 82255/89 Δημαρχιακό έγγραφο που συνοδεύει το σχετικό φάκελο.

2. Τις διατάξεις του άρθρου 93 του Π.Δ. 323/89 «Κωδικοποίηση του Δημοτικού και Κοινοτικού Κώδικα».

3. Τις διατάξεις του από 17.7.1923 Ν. Δ/τος (ΦΕΚ 228 Α) «Περί σχεδίων πόλεων» όπως μεταγενέστερα τροποποιήθηκαν και συμπληρώθηκαν.

4. Τις διατάξεις του Π. Δ/τος από 29.12.86 (ΦΕΚ 16 Δ/21.1.87)

«Περί τροποποιήσεως του εγκεκριμένου ρυμοτομικού σχεδίου με απόφαση του Δημοτικού Συμβουλίου του Δήμου Αθηναίων».

5. Τη με αρ. 11/89 απόφαση του 5ου Διαμερίσματος.

6. Την από 2.11.88 έκθεση της Δ/νσης Σχ. Πόλεως.

7. Την από 6.3.89 πρόταση τροποποίησης καθώς και το σχέδιο που τη συνοδεύει.

8. Την από 8.5.89 εισήγηση προς το Σ.Χ.Ο.Π., της Νομαρχίας Αθηνών.

9. Την από 8.9.89 γνωμοδότηση του Σ.Χ.Ο.Π., (πράξη 15η, συνεδρίαση 21η).

10. Την από 4.10.89 βεβαίωση του Αντιδημάρχου περί τήρησης της νόμιμης διαδικασίας, αποφασίζει:

Την τροποποίηση του εγκεκριμένου ρυμοτομικού σχεδίου της πόλεως Αθηνών μεταξύ των οδών Κρώμνης, Ίστρου, Ζήλων και Πηλουσίου (Ο.Τ. 89, περ. 96), με 1 χαρακτηρισμό: α. του χώρου με στοιχεία ΑΒΓΔΕΖΗΑ, ως κοινωφελούς χώρου για κοινωνικό κτίριο β. του χώρου με στοιχεία ΕΖΗΘΙΚΛΜΕ ως κοινόχρηστου χώρου για πράσινο και παιδότοπο γ. υπαίθριου χώρου στάθμευσης αυτοκινήτων και 2. κατάργηση τμήματος της οδού Κρώμνης μεταξύ Πηλουσίου και Ίστρου και της εκατέρωθεν αυτής πρασιάς.

Η τροποποίηση αποτυπώνεται στο διάγραμμα σε κλ. 1:500 που φέρει τις υπογραφές του Αντιδημάρχου και του Προέδρου του Σώματος, και το οποίο θα είναι αναρτημένο στο Δημαρχείο, στη Διεύθυνση Σχεδίου Πόλεως, Χαλκοκονδύλη 33, για είκοσι (20) ημέρες μετά την δημοσίευση, προς ενημέρωση των ενδιαφερομένων.

Η ισχύς της απόφασης αυτής αρχίζει από τη δημοσίευσή της στην Εφημερίδα Κυβερνήσεως.

Η απόφαση αυτή να δημοσιευθεί στην Εφημερίδα της Κυβερνήσεως.

Η Προεδρεύουσα

ΕΛΛΗ ΕΥΑΓΓΕΛΙΔΟΥ

Αριθ. 1770 (6)

Τροποποίηση του εγκεκριμένου ρυμοτομικού σχεδίου της πόλεως των Αθηνών, με χαρακτηρισμό χώρου με στοιχεία ΑΒΓΔΕΖΗΘΙΑ, στη συμβολή των οδών Αλεξανδρείας και Γεμινού, (Ο.Τ. 41, περ. 75), ως κοινωφελούς χώρου για πολιτιστικό και κοινωνικό κτίριο.

ΤΟ ΔΗΜΟΤΙΚΟ ΣΥΜΒΟΥΛΙΟ

(Συνεδρίαση 36η της 23ης Οκτωβρίου 1989)

Αφού έλαβε υπόψη:

1. Το με αριθμό πρωτοκόλλου 82254/89 Δημαρχιακό έγγραφο που συνοδεύει το σχετικό φάκελο.

2. Τις διατάξεις του άρθρου 93 του Π.Δ. 323/89 «Κωδικοποίηση του Δημοτικού και Κοινοτικού Κώδικα».

3. Τις διατάξεις του από 17.7.1923 Ν. Δ/τος (ΦΕΚ 228 Α) «Περί σχεδίων πόλεων» όπως μεταγενέστερα τροποποιήθηκαν και συμπληρώθηκαν.

4. Τις διατάξεις του Π. Δ/τος από 29.12.86 (ΦΕΚ 16 Δ/21.1.87) «Περί τροποποιήσεως του εγκεκριμένου ρυμοτομικού σχεδίου με απόφαση του Δημοτικού Συμβουλίου του Δήμου Αθηναίων».

5. Την από 12.12.88 έκθεση της Δ/νσης Σχ. Πόλεως.

6. Την από 3.1.89 πρόταση τροποποίησης καθώς και το σχέδιο που τη συνοδεύει.

7. Την από 10.5.89 εισήγηση προς το Σ.Χ.Ο.Π., της Νομαρχίας Αθηνών.

8. Την από 8.9.89 γνωμοδότηση του Σ.Χ.Ο.Π., (Πράξη 16η, συνεδρίαση 21η).

9. Την από 4.10.89 βεβαίωση του Αντιδημάρχου περί τήρησης της νόμιμης διαδικασίας, αποφασίζει:

Την τροποποίηση του εγκεκριμένου ρυμοτομικού σχεδίου της πόλεως Αθηνών με χαρακτηρισμό χώρου με στοιχεία ΑΒΓΔΕΖΗΘΙΑ, στη συμβολή των οδών Αλεξανδρείας και Γεμινού, (Ο.Τ. 41, περ. 75), ως κοινωφελούς χώρου για πολιτιστικό και κοινωνικό κτίριο.

Η τροποποίηση αποτυπώνεται στο διάγραμμα σε κλ. 1:500 που φέρει τις υπογραφές του Αντιδημάρχου και του Προέδρου του Σώματος, και το οποίο θα είναι αναρτημένο στο Δημαρχείο, στη Διεύθυνση Σχεδίου Πόλεως, Χαλκοκονδύλη 33, για είκοσι (20) ημέρες μετά την δημοσίευση, προς ενημέρωση των ενδιαφερομένων.

Η ισχύς της απόφασης αυτής αρχίζει από τη δημοσίευσή της στην Εφημερίδα της Κυβερνήσεως.

Η απόφαση αυτή να δημοσιευθεί στην Εφημερίδα της Κυβερνήσεως.

Η Προεδρεύουσα

ΕΛΛΗ ΕΥΑΓΓΕΛΙΔΟΥ

Αριθ. 1773 (7)

Τροποποίηση του εγκεκριμένου ρυμοτομικού σχεδίου της πόλεως των Αθηνών, με αναγνώριση των οδών 1δα και Αρχίνου, (Ο.Τ. 22, περ. 47, Αγ. Σώστης).

ΤΟ ΔΗΜΟΤΙΚΟ ΣΥΜΒΟΥΛΙΟ

(Συνεδρίαση 36η της 23ης Οκτωβρίου 1989)

Αφού έλαβε υπόψη:

1. Το με αριθμό πρωτοκόλλου 82260/89 Δημαρχιακό έγγραφο που συνοδεύει το σχετικό φάκελο.

2. Τις διατάξεις του άρθρου 93 του Π.Δ. 323/89 «Κωδικοποίηση του Δημοτικού και Κοινοτικού Κώδικα».

3. Τις διατάξεις του από 17.7.1923 Ν. Δ/τος (ΦΕΚ 228 Α) «Περί σχεδίων πόλεων» όπως μεταγενέστερα τροποποιήθηκαν και συμπληρώθηκαν.

4. Τις διατάξεις του Π. Δ/τος από 29.12.86 (ΦΕΚ 16 Δ/21.1.87) «Περί τροποποιήσεως του εγκεκριμένου ρυμοτομικού σχεδίου με απόφαση του Δημοτικού Συμβουλίου του Δήμου Αθηναίων».

5. Την με αρ. 121/89 απόφαση του 2ου Δημοτικού Διαμερίσματος.

6. Την από 7.2.89 έκθεση της Δ/νσης Σχ. Πόλεως.

7. Την από 7.4.89 πρόταση τροποποίησης καθώς και το σχέδιο που τη συνοδεύει.

8. Την από 7.6.89 εισήγηση προς το Σ.Χ.Ο.Π., της Νομαρχίας Αθηνών.

9. Την από 8.9.89 γνωμοδότηση του Σ.Χ.Ο.Π. (Πράξη 18η, συνεδρίαση 21η).

10. Την από 4.10.89 βεβαίωση του Αντιδημάρχου περί τήρησης της νόμιμης διαδικασίας, αποφασίζει:

Την τροποποίηση του εγκεκριμένου ρυμοτομικού σχεδίου της πόλεως Αθηνών με αναγνώριση των οδών 1δα και Αρχίνου, (Ο.Τ. 22, περ. 47, Αγ. Σώστης).

Η τροποποίηση αποτυπώνεται στο διάγραμμα σε κλ. 1:500 που φέρει τις υπογραφές του Αντιδημάρχου και του Προέδρου του Σώματος, και το οποίο θα είναι αναρτημένο στο Δημαρχείο, στη Διεύθυνση Σχεδίου Πόλεως, Χαλκοκονδύλη 33, για είκοσι (20) ημέρες μετά την δημοσίευση, προς ενημέρωση των ενδιαφερομένων.

Η ισχύς της απόφασης αυτής αρχίζει από τη δημοσίευσή της στην Εφημερίδα της Κυβερνήσεως.

Η απόφαση αυτή να δημοσιευθεί στην Εφημερίδα της Κυβερνήσεως.

Η Προεδρεύουσα

ΕΛΛΗ ΕΥΑΓΓΕΛΙΔΟΥ

Αριθ. 1732 (8)

Παράταση αναστολής χορήγησης οικοδομικών αδειών, για έξι (6) μήνες, στο Ο.Τ. 73, περ. 70, μεταξύ των οδών Χαρ. Τρικούπη, Ξιφίου, Μαυρομιχάλη και Διγενή Ακρίτα.

ΤΟ ΔΗΜΟΤΙΚΟ ΣΥΜΒΟΥΛΙΟ ΑΘΗΝΑΙΩΝ

(Συνεδρίαση 36η της 23ης Οκτωβρίου 1989)

Αφού έλαβε υπόψη:

1. Τις διατάξεις των άρθρων 8 και 85Α, του από 17.7.23 Ν. Δ/γματος, όπως συμπληρώθηκε με το άρθρο 1 του Ν. 551/77 (Φ.Ε.Κ. 68Α).

2. Το από 29.12.1986 Π.Δ. (Φ.Ε.Κ. 16/21.1.87, τεύχος Δ') και ειδικότερα το άρθρο 1 παρ. 1 σχετικά με την αρμοδιότητα επιβολής από το Δημοτικό Συμβούλιο του Δήμου Αθηναίων αναστολής εκδόσεως οικοδομικών αδειών.

3. Το με αρ. πρωτ. 78593/89 Δημαρχιακό έγγραφο.

4. Ολόκληρο το σχετικό φάκελο και μετά τη συζήτηση που έγινε, αποφασίζει:

Εγκρίνει την παράταση αναστολής χορήγησης οικοδομικων αδειών, για έξι (6) μήνες, στο Ο.Τ. 73, περ. 70, μεταξύ των οδών Χαρ. Τρικούπη, Ξιφίου, Μαυρομιχάλη και Διγενή Ακρίτα, όπως φαίνεται να περικλείεται με χυανή γραμμή στο διάγραμμα σε κλίμακα 1:500 που συνοδεύει την απόφαση, προκειμένου να ολοκληρωθεί η μελέτη χρήσεων

γης στον υπόψη χώρο, χωρίς να μεταβληθούν τα πολεοδομικά δεδομένα της περιοχής, επειδή η ισχύουσα αναστολή έληξε στις 7 Οκτωβρίου 1989.

Η ισχύς της απόφασης αυτής αρχίζει από τη δημοσίευσή της στην Εφημερίδα της Κυβερνήσεως.

Η απόφαση αυτή να δημοσιευθεί στην Εφημερίδα της Κυβερνήσεως.

Η Προεδρεύουσα

ΕΛΛΗ ΕΥΑΓΓΕΛΙΔΟΥ

Αριθ. 1800 (9)

Τροποποίηση του εγκεκριμένου ρυμοτομικού σχεδίου της πόλεως των Αθηνών, με χαρακτηρισμό χώρων στη συμβολή των οδών Κλαδά και Αντισθένους (Ο.Τ. 27 και 28, περ. 54), ως κοινόχρηστων χώρων πρασίνου.

ΤΟ ΔΗΜΟΤΙΚΟ ΣΥΜΒΟΥΛΙΟ
(Συνεδρίαση 37η της 30ης Οκτωβρίου 1989)

Αφού έλαβε υπόψη:

1. Το με αριθμό πρωτοκόλλου 1833/89 Δημαρχιακό έγγραφο που συνοδεύει το σχετικό φάκελο.

2. Τις διατάξεις του άρθρου 93 του Π.Δ. 323/89 «Κωδικοποίηση του Δημοτικού και Κοινοτικού Κώδικα».

3. Τις διατάξεις του από 17.7.1923 Ν. Δ/τος (ΦΕΚ 228 Α) «Περί σχεδίων πόλεων» όπως μεταγενέστερα τροποποιήθηκαν και συμπληρώθηκαν.

4. Τις διατάξεις του Π. Δ/τος από 29.12.86 (ΦΕΚ 16 Δ/21.1.87) «Περί τροποποιήσεως του εγκεκριμένου ρυμοτομικού σχεδίου με απόφαση του Δημοτικού Συμβουλίου του Δήμου Αθηναίων».

5. Την από 9.3.89 έκθεση της Δ/νσης Σχ. Πόλεως.

6. Την από 12.4.89 πρόταση τροποποίησης καθώς και το σχέδιο που τη συνοδεύει.

7. Την από 29.5.89 εισήγηση προς το Σ.Χ.Ο.Π., της Νομαρχίας Αθηνών.

8. Την από 8.9.89 γνωμοδότηση του Σ.Χ.Ο.Π., (πράξη 17η, συνεδρίαση 21η).

9. Την από 10.10.89 βεβαίωση του Αντιδημάρχου περί τήρησης της νόμιμης διαδικασίας, αποφασίζει:

Την τροποποίηση του εγκεκριμένου ρυμοτομικού σχεδίου της πόλεως Αθηνών με χαρακτηρισμό χώρων στη συμβολή των οδών Κλαδά και Αντισθένους (Ο.Τ. 27 και 28, περ. 54), ως κοινόχρηστων χώρων πρασίνου.

Η τροποποίηση αποτυπώνεται στο διάγραμμα σε κλ. 1:500 που φέρει τις υπογραφές του Αντιδημάρχου και του Προέδρου του Σώματος, και το οποίο θα είναι αναρτημένο στο Δημαρχείο, στη Διεύθυνση Σχεδίου Πόλεως, Χαλκοκονδύλη 33, για είκοσι (20) ημέρες μετά την δημοσίευση, προς ενημέρωση των ενδιαφερομένων.

Η ισχύς της απόφασης αυτής αρχίζει από τη δημοσίευσή της στην Εφημερίδα της Κυβερνήσεως.

Η απόφαση αυτή να δημοσιευθεί στην Εφημερίδα της Κυβερνήσεως.

Η Προεδρεύουσα

ΕΛΛΗ ΕΥΑΓΓΕΛΙΔΟΥ

ΑΠΟ ΤΟ ΕΘΝΙΚΟ ΤΥΠΟΓΡΑΦΕΙΟ